

## **Satzung der Gemeinde Nohfelden über die förmliche Festlegung des Sanierungsgebietes „Ortskern / Ortsdurchfahrt Mosberg-Richweiler“ im Ortsteil Mosberg-Richweiler**

Aufgrund des § 12 des Kommunaleselbstverwaltungsgesetzes Saarland (KSVG) in der Fassung der Bekanntmachung vom 27. Juni 1997 (Amtsbl. S. 682), zuletzt geändert durch das Gesetz vom 15. Juni 2016 (Amtsbl. I S. 840) und § 142 Abs. 3 des Baugesetzbuchs (BauGB) in der Fassung der Bekanntmachung vom 03. November 2017 (BGBl. I S. 3634), unter Berücksichtigung der aktuell gültigen Änderungen, hat der Gemeinderat der Gemeinde Nohfelden in seiner öffentlichen Sitzung am 14.06.2018 folgende Satzung über die förmliche Festlegung des Sanierungsgebietes „Ortskern / Ortsdurchfahrt Mosberg-Richweiler“ im Ortsteil Mosberg-Richweiler beschlossen:

### **§ 1**

#### **Festlegung des Sanierungsgebietes**

Im nachfolgend unter § 2 dieser Satzung näher beschriebenen Gebiet liegen städtebauliche Missstände gemäß § 136 Abs. 2 BauGB vor. Dieser Bereich soll durch städtebauliche Sanierungsmaßnahmen wesentlich verbessert oder umgestaltet werden. Das insgesamt ca. 18,3 ha umfassende Gebiet wird hiermit förmlich als Sanierungsgebiet festgelegt und erhält die Bezeichnung „Ortskern / Ortsdurchfahrt Mosberg-Richweiler“.

### **§ 2**

#### **Abgrenzung**

- (1) Der räumliche Geltungsbereich des Sanierungsgebietes umfasst alle Grundstücke und Grundstücksteile innerhalb der im anliegenden Lageplan im Maßstab 1:1000 (LVGL; Stand: 01. März 2017) durch eine Umgrenzungslinie abgegrenzten Fläche. Der Lageplan ist Bestandteil der Satzung und wird zu jedermanns Einsicht bei der Gemeinde Nohfelden, Rathaus, während den allgemeinen Dienststunden bereitgehalten.
- (2) Das Sanierungsgebiet umfasst im Wesentlichen folgende Bereiche:
  - Am Rothenhübel (teilweise)
  - Bornwiesstraße
  - Friedenbergstraße (teilweise)
  - Im Eck
  - Im Hof
  - In der Gass
  - Kaiserstraße (teilweise)

Die rechtsverbindliche Abgrenzung ergibt sich allein aus § 2 Abs. 1 dieser Satzung.

- (3) Werden innerhalb des Sanierungsgebietes durch Grundstückszusammenlegungen Flurstücke aufgelöst und neue Flurstücke gebildet oder entstehen durch Grundstücksteilungen neue Flurstücke, sind auf diese insoweit die Bestimmungen dieser Satzung ebenfalls anzuwenden.

### **§ 3**

#### **Verfahren**

Die Sanierungsmaßnahme wird im vereinfachten Verfahren durchgeführt. Die Anwendung der besonderen sanierungsrechtlichen Vorschriften der §§ 152 bis 156 a BauGB ist ausgeschlossen.

**§ 4**  
**Genehmigungspflichten**

Die Vorschriften des § 144 BauGB über genehmigungspflichtige Vorhaben und Rechtsvorgänge sind ausgeschlossen.


**§ 5**  
**Durchführungsfrist**

Die Durchführung der Sanierung ist gemäß § 142 Abs. 3 Satz 3 BauGB befristet bis zum 31.12.2028.

**§ 6**  
**Inkrafttreten**

Diese Satzung wird gemäß § 143 Abs. 1 BauGB mit ihrer Bekanntmachung rechtsverbindlich.

Nohfelden, den 22.01.2019

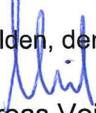  
Andreas Veit  
-Bürgermeister-




**Hinweise**

1. Gemäß § 142 Abs. 3 Satz 3 BauGB wurde bei dem Beschluss über die Sanierungssatzung zugleich durch Beschluss die Frist festgelegt, in der die Sanierung durchgeführt werden soll; die Frist soll 10 Jahre nicht überschreiten. Kann die Sanierung nicht innerhalb der Frist durchgeführt werden, kann die Frist durch Beschluss verlängert werden (§ 142 Abs. 3 Satz 4 BauGB). Die beschlossene Durchführungsfrist für das Sanierungsgebiet „Ortskern / Ortsdurchfahrt Mosberg-Richweiler“ i. S. d. § 142 Abs. 3 Satz 3 BauGB ergibt sich aus § 5 der Satzung.
2. Gemäß § 215 Abs. 1 BauGB ist eine Verletzung der in § 214 Abs. 1 Satz 1 Nr. 1 bis Nr. 3 BauGB bezeichneten Verfahrens- und Formvorschriften und der in § 214 Abs. 3 Satz 2 BauGB bezeichneten Mängel des Abwägungsvorgangs unbeachtlich, wenn sie nicht innerhalb eines Jahres seit Bekanntmachung der Satzung schriftlich gegenüber der Kommune unter Darlegung des die Verletzung begründenden Sachverhalts geltend gemacht worden ist.
3. Gemäß § 12 Abs. 6 des Kommunalselfbstverwaltungsgesetzes Saarland (KSVG) wird darauf hingewiesen, dass Satzungen, die unter Verletzung von Verfahrens- oder Formvorschriften des KSVG oder auf Grund dieses Gesetzes zustande gekommen sind, ein Jahr nach der öffentlichen Bekanntmachung als von Anfang an gültig zustande gekommen gelten. Dies gilt nicht, wenn 1. die Vorschriften über die Genehmigung oder die öffentliche Bekanntmachung der Satzung verletzt worden sind oder 2. vor Ablauf der in § 12 Abs. 6 Satz 1 KSVG genannten Frist der Bürgermeister dem Beschluss widersprochen oder die Kommunalaufsichtsbehörde den Beschluss beanstandet hat oder der Verfahrens- oder Formmangel gegenüber der Gemeinde unter Bezeichnung der Tatsache, die den Mangel ergibt, schriftlich gerügt worden ist. Bei der öffentlichen Bekanntmachung der Satzung ist auf die Rechtsfolgen nach Satz 1 hinzuweisen.
4. Die einschlägigen Vorschriften können von jedermann bei der Gemeinde Nohfelden, Rathaus, Bauamt, Zimmer 1.14 (OG) während den allgemeinen Dienststunden, eingesehen werden.

# Lageplan, o.M.

Geltungsbereich des Sanierungsgebietes „Ortskern / Ortsdurchfahrt Mosberg-Richweiler“ gem. § 142 BauGB in der Gemeinde Nohfelden, Ortsteil Mosberg-Richweiler

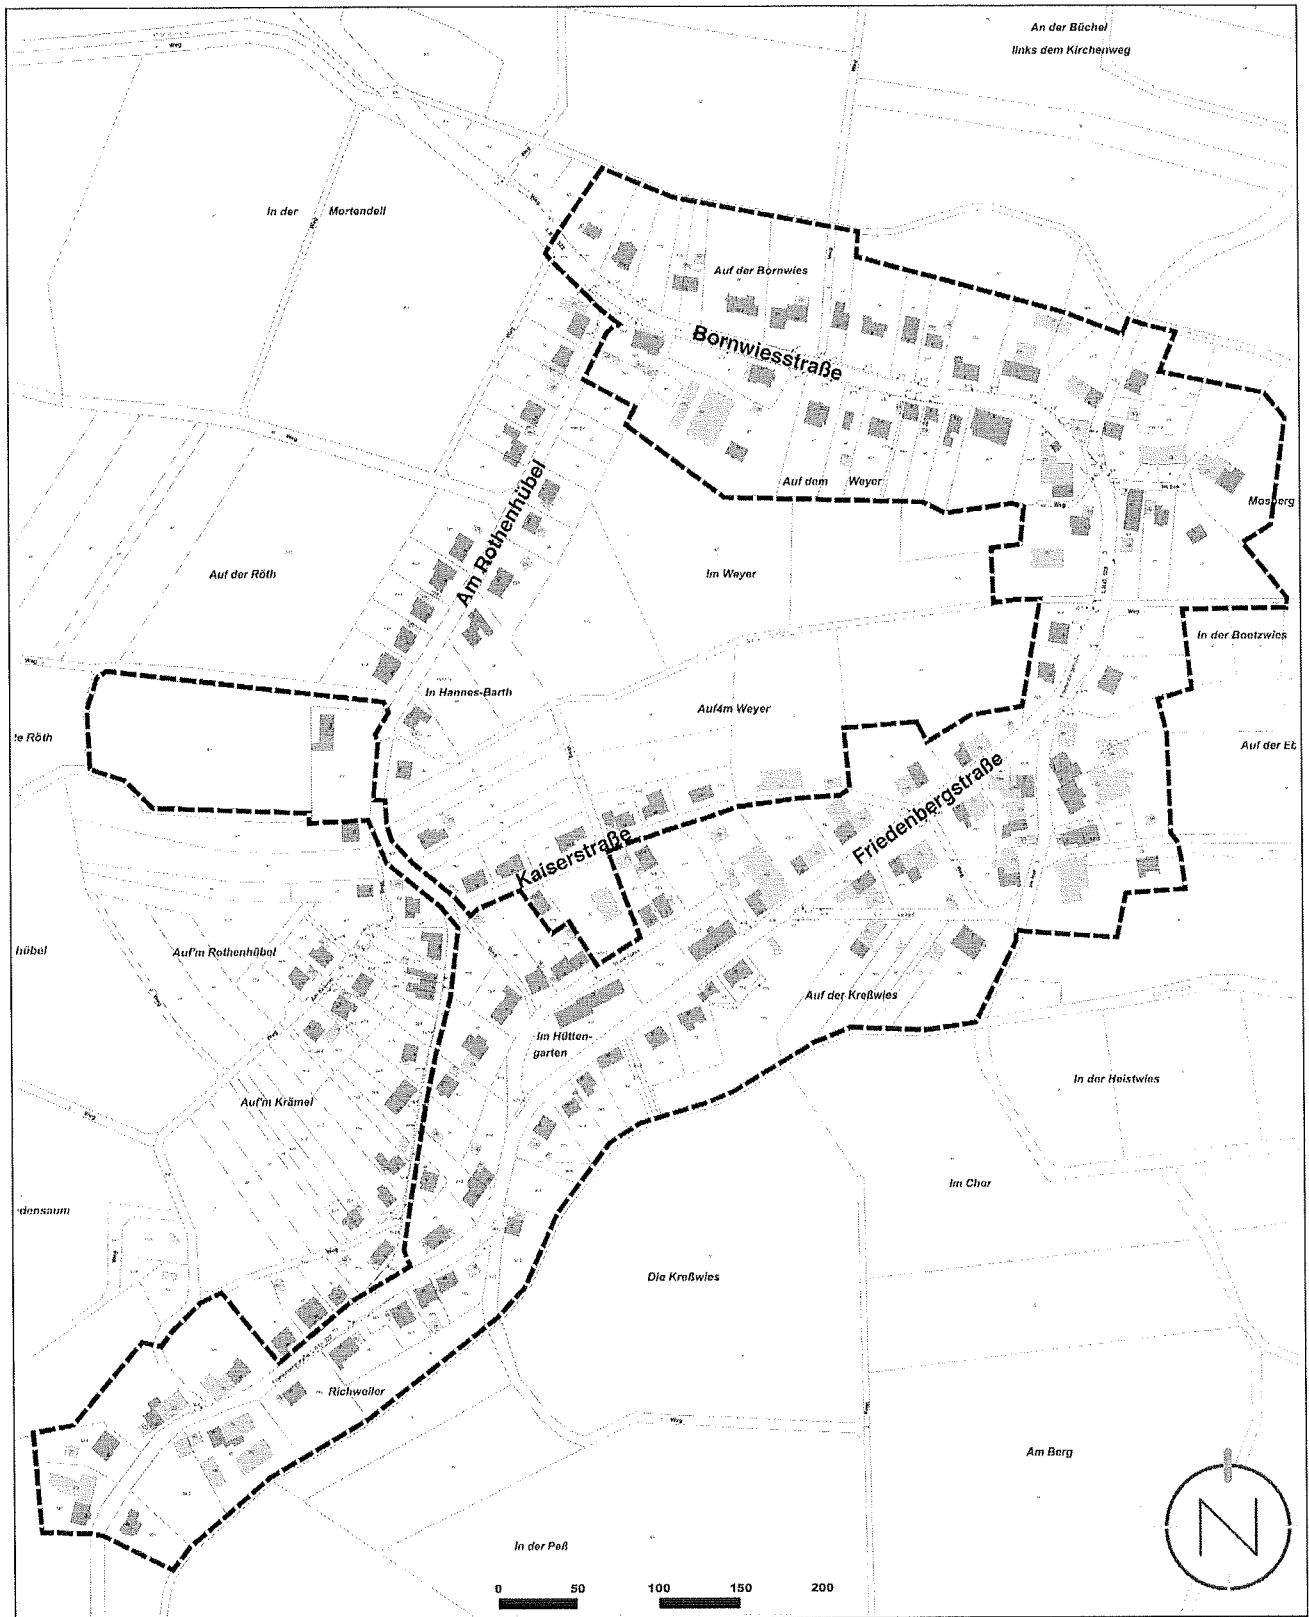

Quelle: LVGL Saarland; Bearbeitung: Kernplan; Stand Kataster: 01.03.2017