


Geltungsbereich der 3. Änderung und Erweiterung des Bebauungsplanes „Gewerbe- und Industriepark Dommersbach, Teil 1 Norden“ u. der Teiländerung des Flächennutzungsplans in der Gemeinde Nohfelden, Ortsteil Wolfersweiler  
- ohne Maßstab -

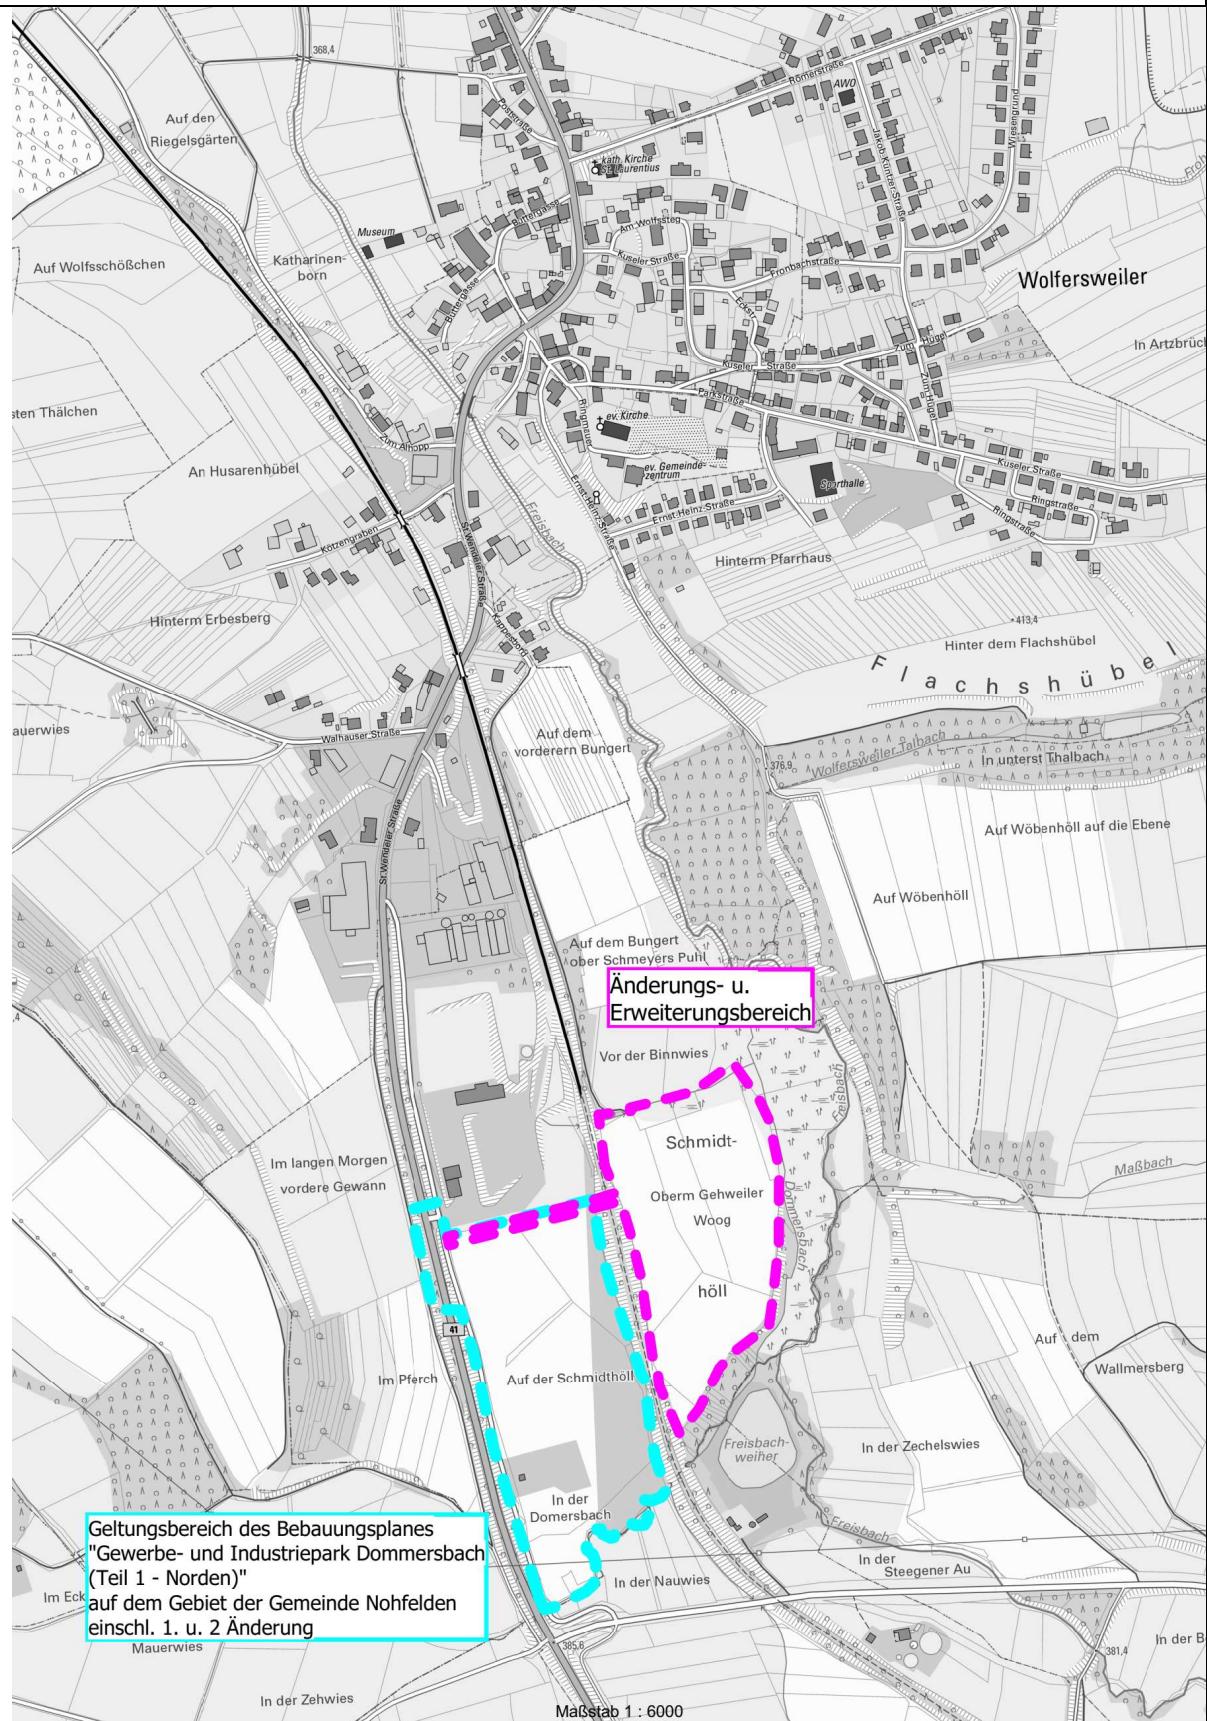

Quelle: LVGL; Bearbeitung: Gemeinde Nohfelden, Stand 08.07.2021