


LAGEPLAN, OHNE MASSSTAB

Geltungsbereich des Bebauungsplanes „Neubau Feuerwehrhaus Löschbezirk Mitte“ und der Flächennutzungsplan-Teiländerung in der Gemeinde Nohfelden, Ortsteil Walhausen

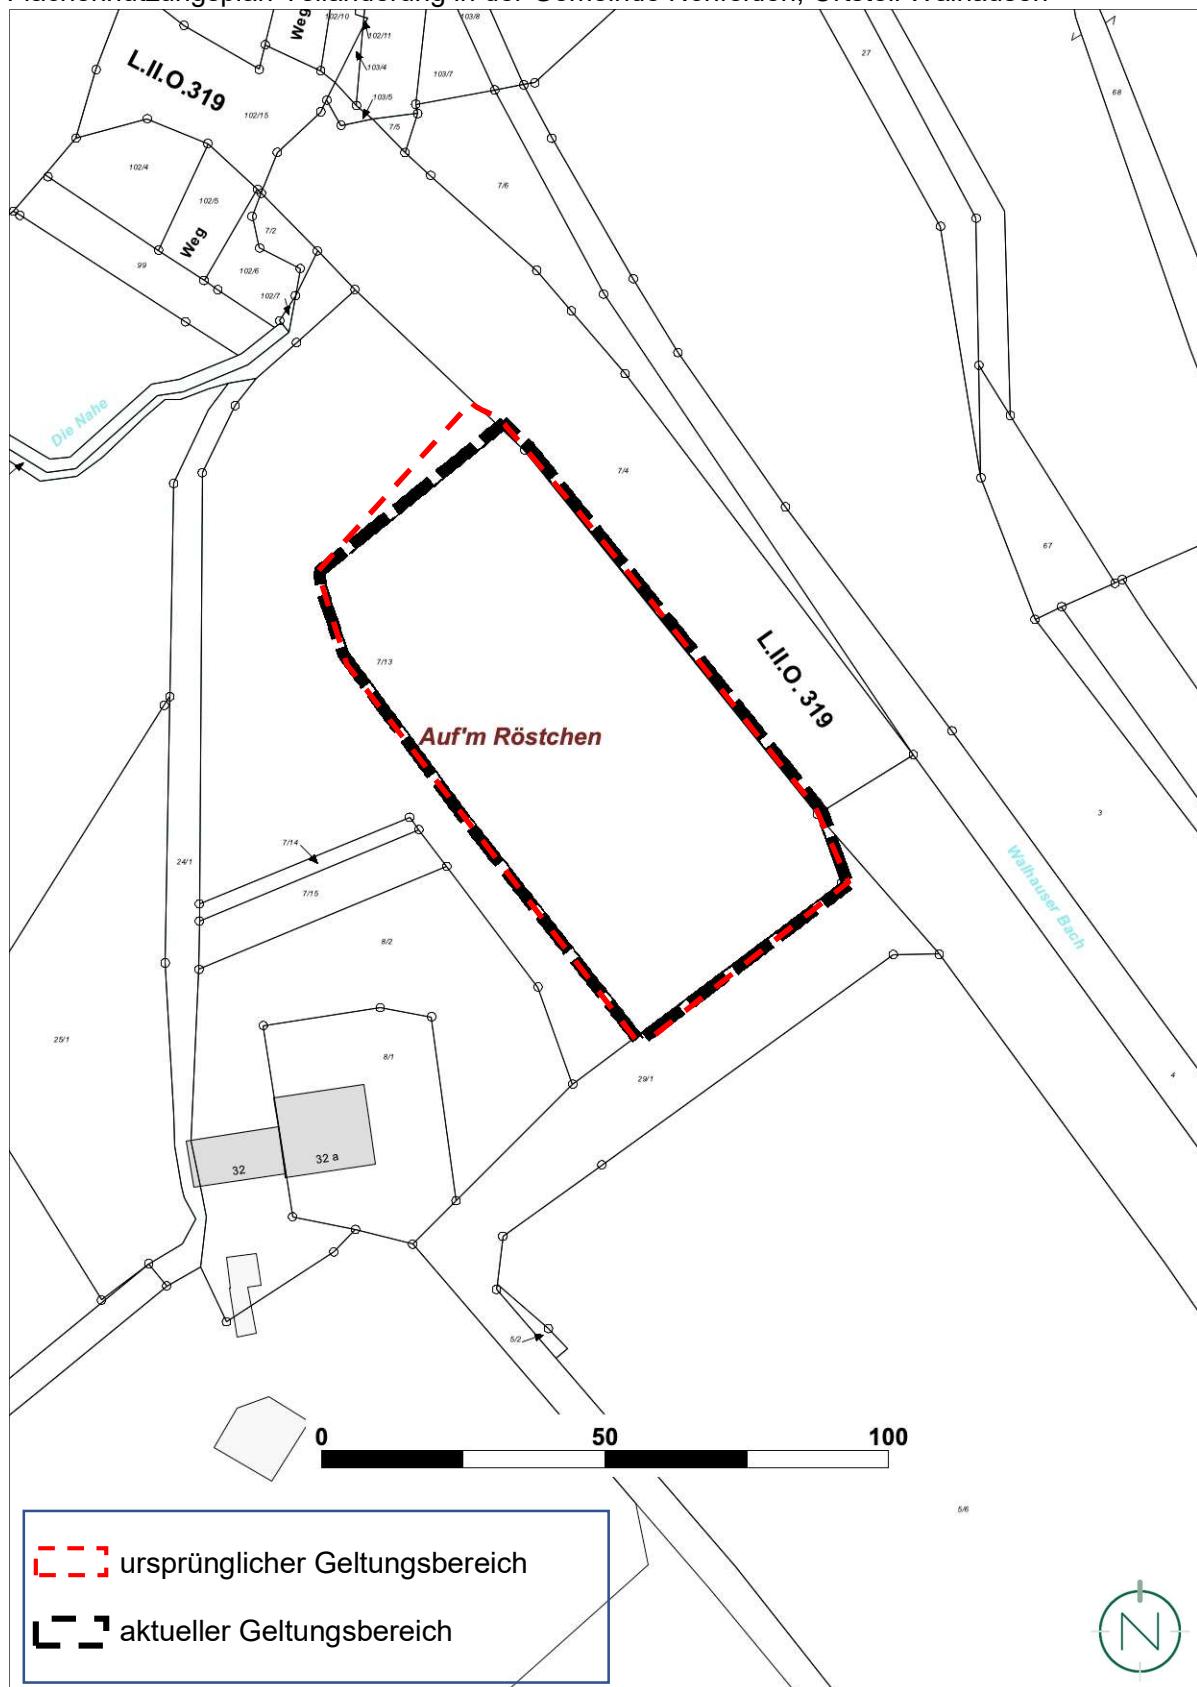

Quelle und Stand Katastergrundlage: LVGL, 25.01.2025; Bearbeitung: Kernplan/Gemeinde Nohfelden



Quelle: © GeoBasis DE/LVGL-SL (2025); Bearbeitung: Kernplan