



LAGEPLAN, OHNE MASSSTAB

Geltungsbereich des Flächennutzungsplanes im Bereich des Bebauungsplanes „Neubau Feuerwehrhaus Nohfelden“ in der Gemeinde Nohfelden, Ortsteil Nohfelden

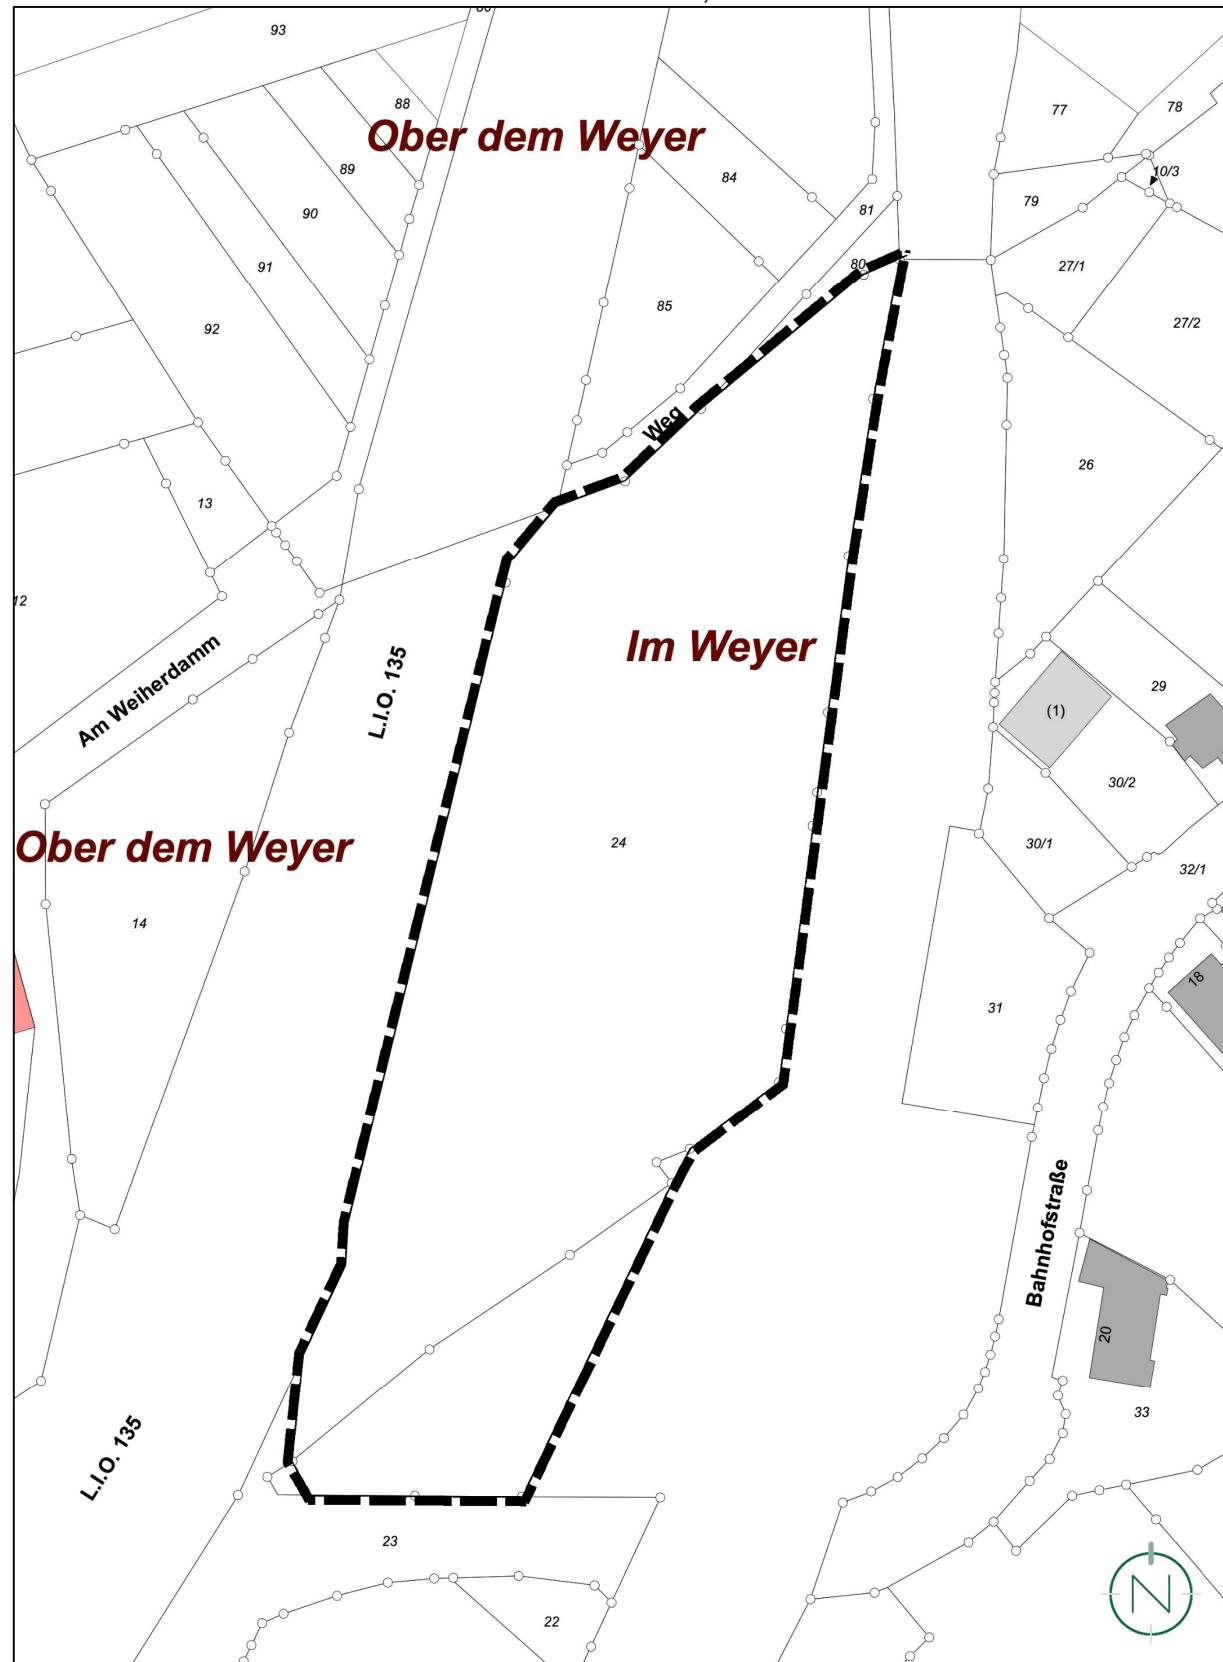

Quelle und Stand Katastergrundlage: LVGL, Stand: 23.03.2023; Bearbeitung: Kernplan

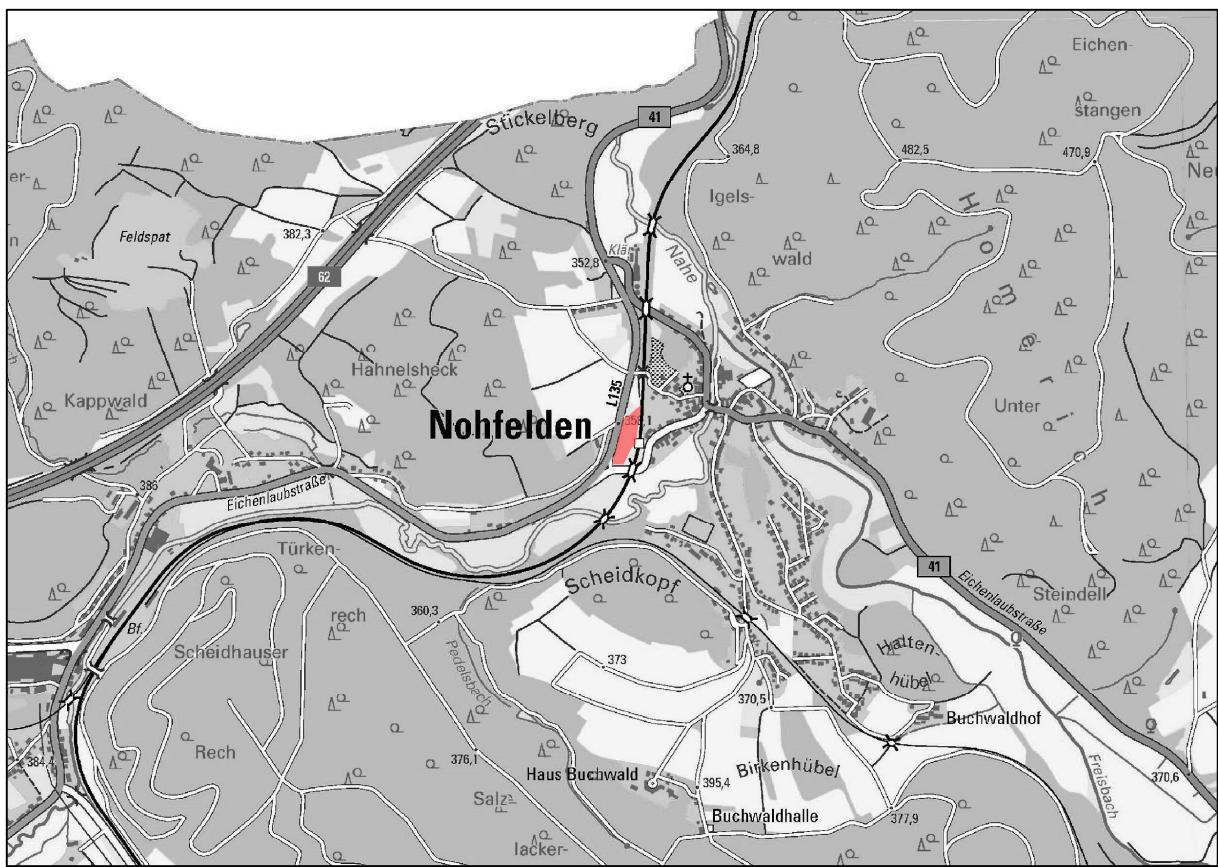

Quelle: ZORA, LVGL; Bearbeitung: Kernplan