


Anlage zur Änderung der „Verordnung über die Ausweisung von Landschaftsschutz-
gebieten im Landkreis St. Wendel“ L02.02.01

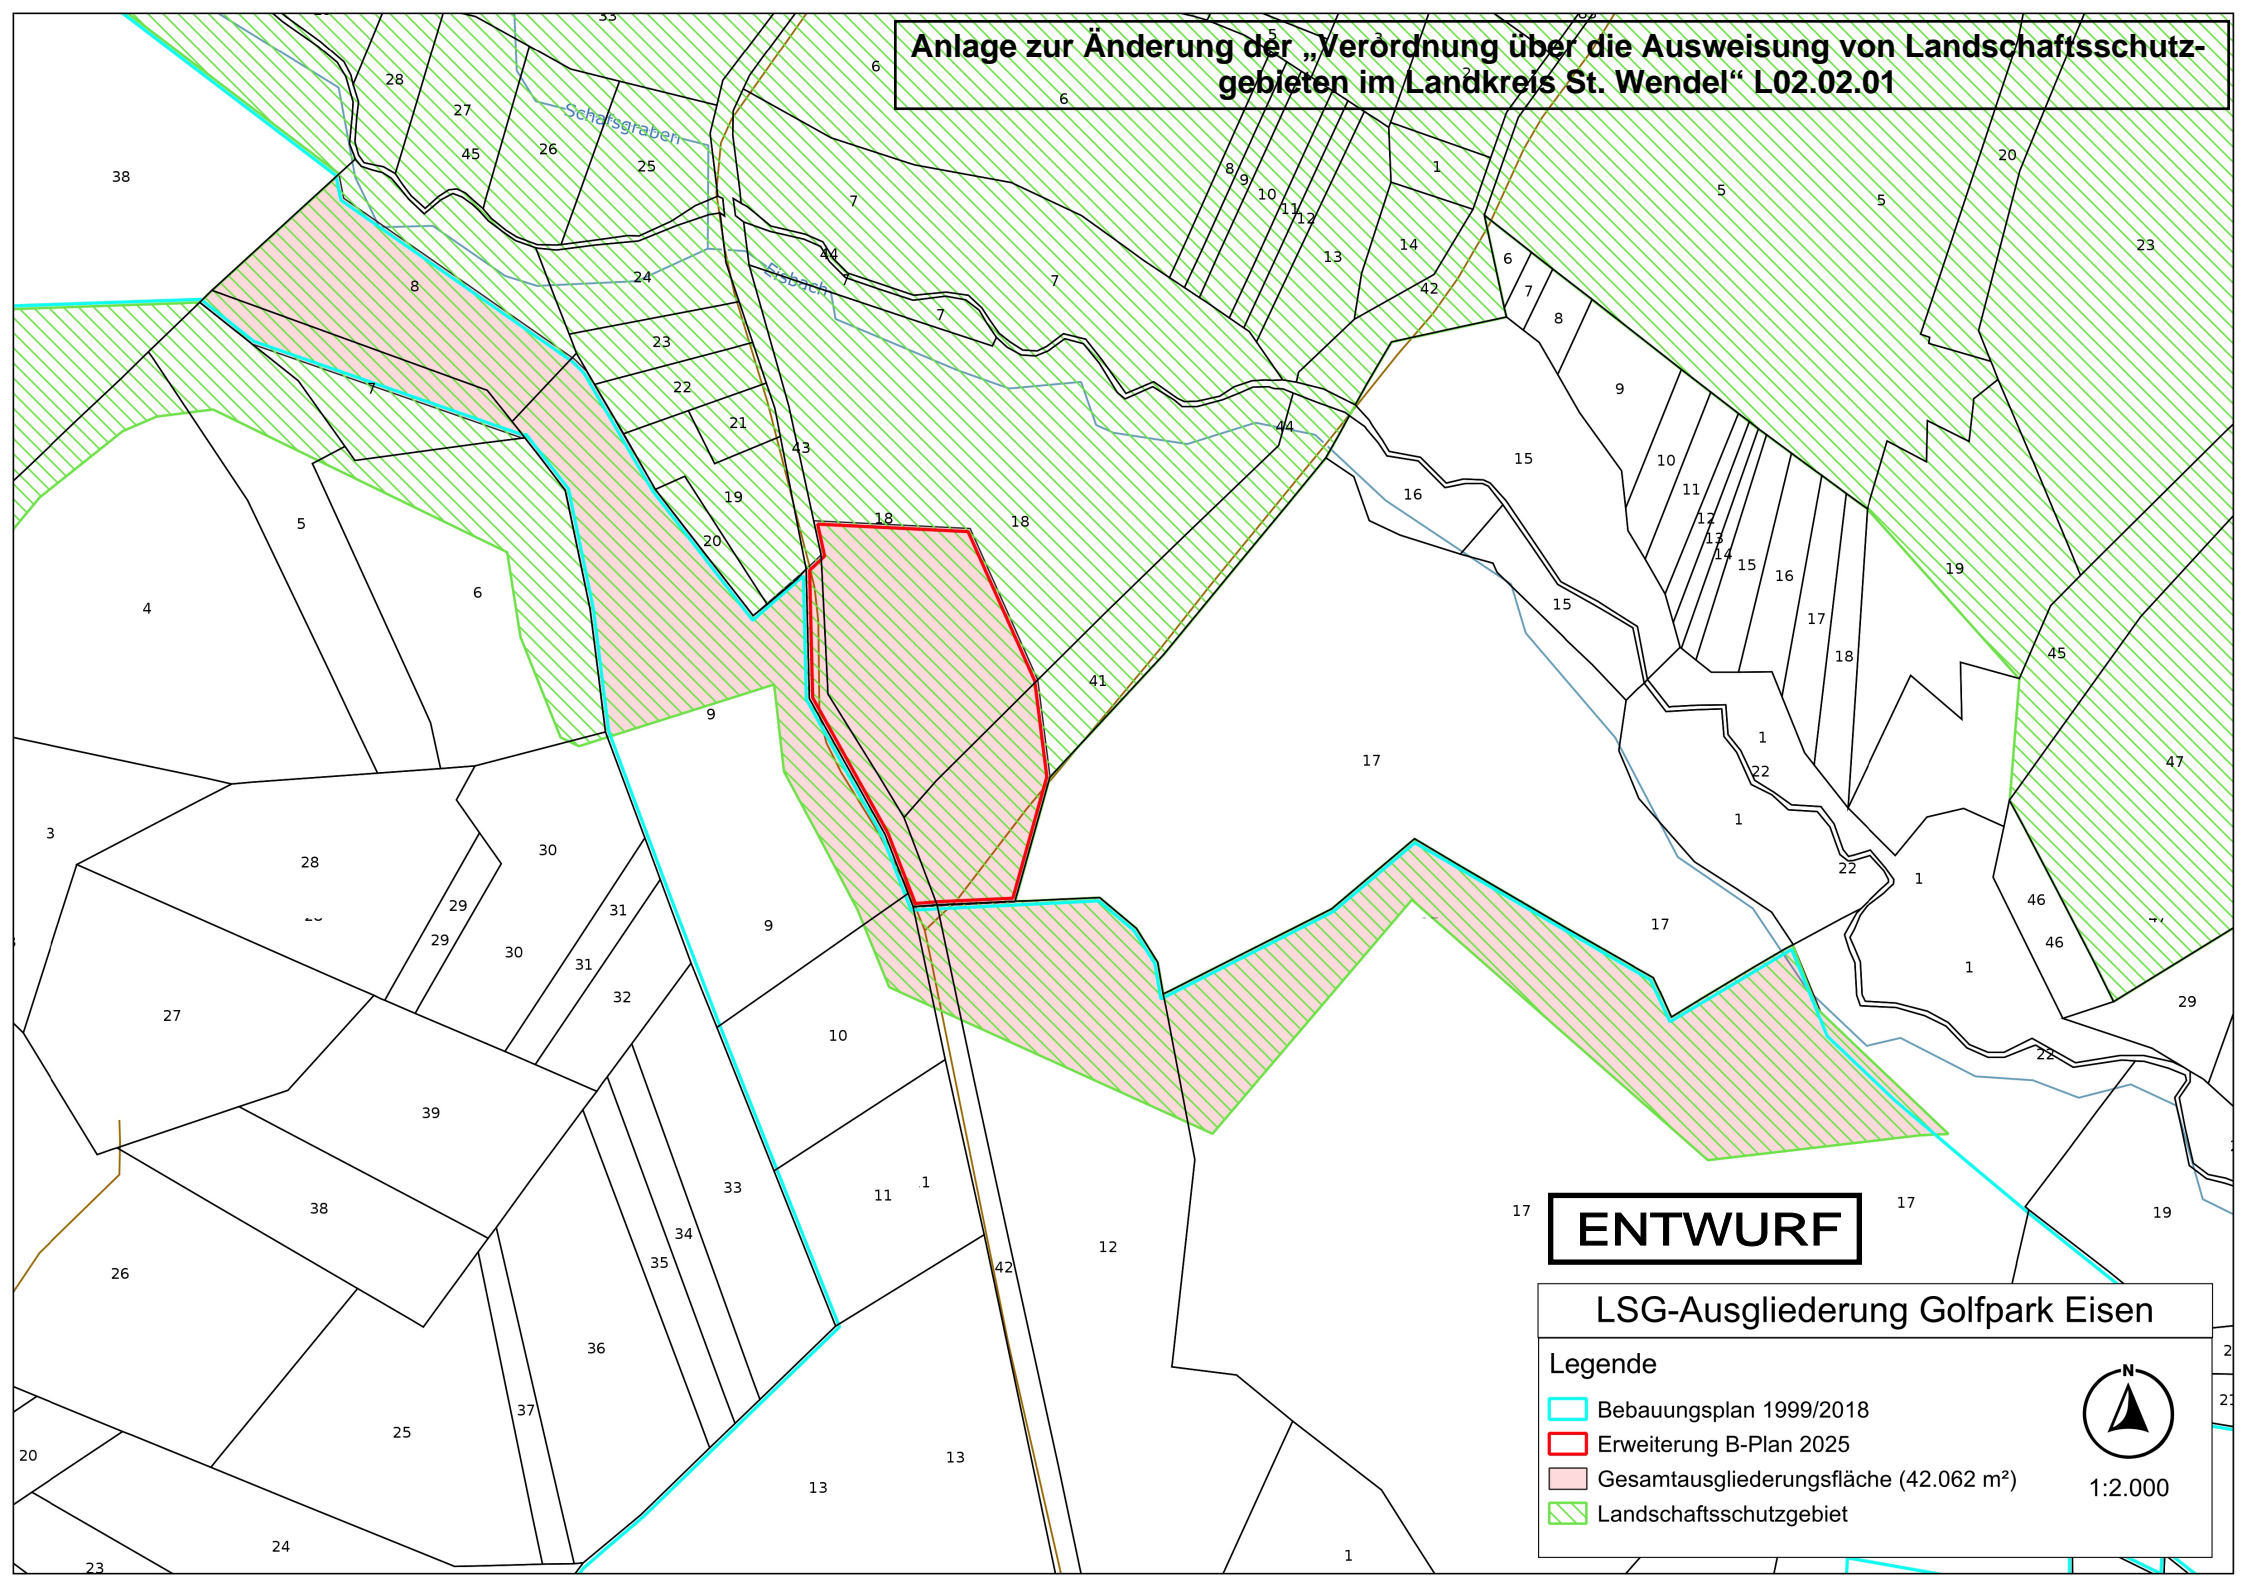

ENTWURF

LSG-Ausgliederung Golfpark Eisen

Legende

- Bebauungsplan 1999/2018
- Erweiterung B-Plan 2025
- Gesamtausgliederungsfläche (42.062 m²)
- Landschaftsschutzgebiet



1:2.000